



ZMĚNA Č. 4 ÚZEMNÍHO PLÁNU OBCE TIŠICE

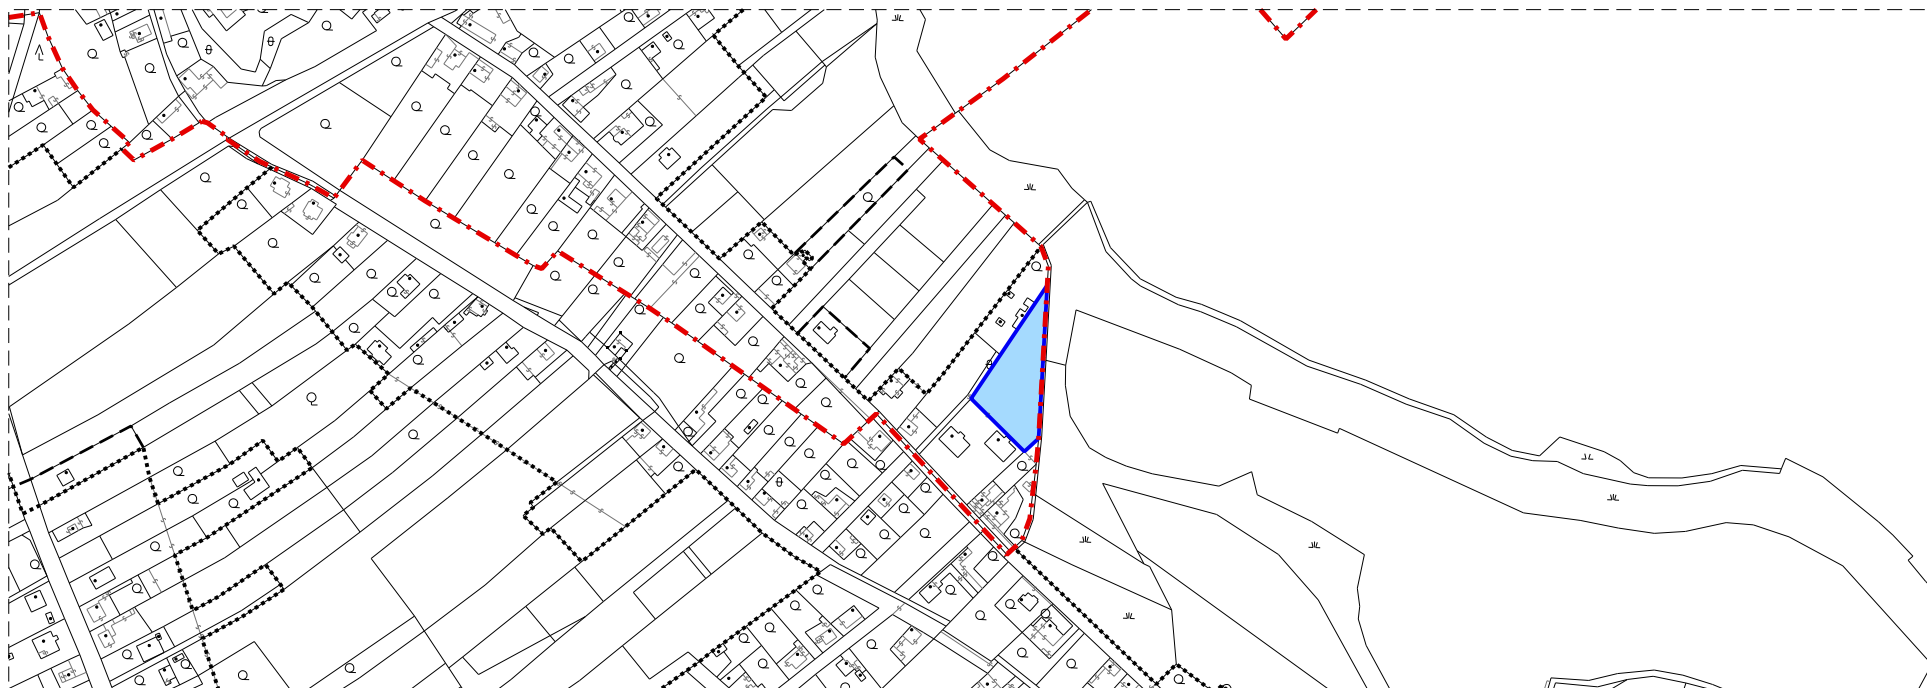

PLOCHY NAVRHOVANÝCH ZMĚN:

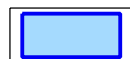

občanské vybavení (OV)

KADLEC K.K. NUSLE, spol. s r.o.

Chaberská 3, 182 00 Praha 8 - Kobylisy Tel., fax : 284 680 740, 284 680 750 e-mail: posta@kadleckk.cz www.kadleckk.cz

Projektant:

Ing.arch.
Daniela Binderová

Odborný projektant:

Operátor:

Kateřina Benáková

Pořizovatel:

Městský úřad Neratovice

Schvalovací orgán:

Zastupitelstvo obce Tišice

Číslo smlouvy:

408/2011

Akce:

ZMĚNA Č. 4 ÚZEMNÍHO PLÁNU OBCE TIŠICE
Návrh zadání Změny č. 4 ÚPO

Datum:

1. 2012

Výkres č.:

1.

Název výkresu:

Lokality změn

Měřítko:

1 : 5000

Kopie č.: