
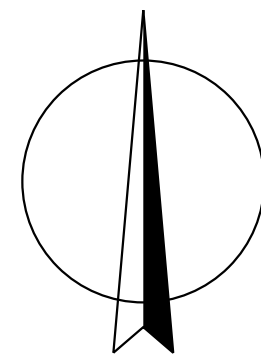


ZMĚNA Č. 2 ÚZEMNÍHO PLÁNU TIŠICE

Návrh Změny územního plánu

M.: 1:5000

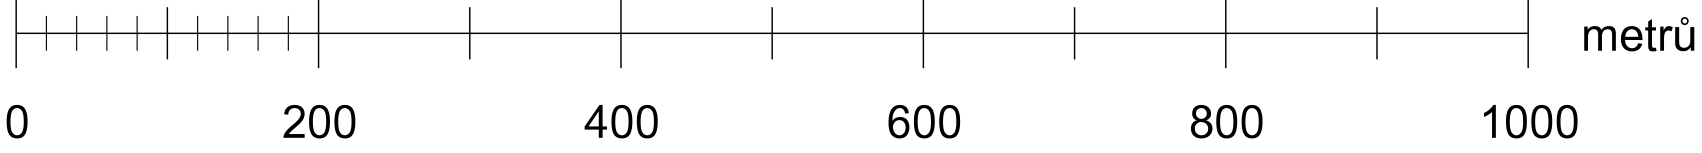

k.ú. Tišice
767361

k.ú. Chrást u Tišic
767344

k.ú. Kozly u Tišic
767352

LEGENDA :

Hranice	
stav	návrh
hranice řešeného území	hranice řešeného území
katastrální hranice	katastrální hranice
hranice zastavěného území ke dni 1. 6. 2025	hranice zastavěného území ke dni 1. 6. 2025
zastavěné plochy (Z)	zastavěné plochy (Z)
transformační plochy (T)	transformační plochy (T)
plochy změn v krajině (K)	plochy změn v krajině (K)
územní rezerva (R)	územní rezerva (R)

Koridory nad plochami s RZV z nadřazené dokumentace

stav	návrh
koridory dopravní infrastruktury - přeložka silnice II/331 (CNZ.D157a, CNZ.D157b, CNZ.D157c)	koridory dopravní infrastruktury - přeložka silnice II/331 (CNZ.D157a, CNZ.D157b, CNZ.D157c)
koridor dopravní infrastruktury - modernizace trati Ústí nad Labem - Sítčkov - Lysá nad Labem - Kolín (CNZ.D322)	koridor dopravní infrastruktury - modernizace trati Ústí nad Labem - Sítčkov - Lysá nad Labem - Kolín (CNZ.D322)
koridor stávající vodní cesty na Labi, úsek na území Středočeského kraje Horní Počaply - Týnec nad Labem (CNZ.VD1a, CNZ.VD1b, CNZ.VD1c, CNZ.VD1d)	koridor stávající vodní cesty na Labi, úsek na území Středočeského kraje Horní Počaply - Týnec nad Labem (CNZ.VD1a, CNZ.VD1b, CNZ.VD1c, CNZ.VD1d)

A1. VÝKRES ZÁKLADNÍHO ČLENĚNÍ ÚZEMÍ

Obsah výkresu A1. Úplného znění ÚP po Změně č. 1 ÚP je nahrazen výkresem A1. Změny č. 2 ÚP.

KADLEC K.K. NUSLE, spol. s r.o. Časimírova 2, 182 05 Praha 8 Tel. tel. : +420 284 880 740, +420 603 440 988 e-mail: p@kadlec.cz, www.kadlec.cz			
Projektant: Ing. arch. Denisa Bělohradská		Schválil/a: Ing. arch. Karel Bělohradský	
Objednatel: Obecní úřad Tišice, smluvně zastupovaný Bc. Jaromírem Třískem, www.tisk.cz		Zastupitelstvo obce Tišice	
Název výkresu: ZMĚNA Č. 2 ÚZEMNÍHO PLÁNU TIŠICE NÁVRH ZMĚNY ÚZEMNÍHO PLÁNU		Datum: 06. 2025 Měřítko: 1 : 5000	
Výkres č.: A1.		Stránka č.: 548/23	