
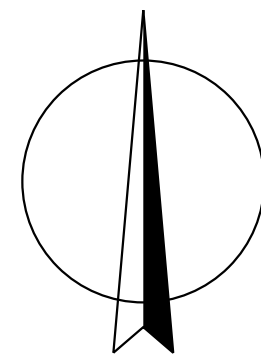


ZMĚNA Č. 2 ÚZEMNÍHO PLÁNU TIŠICE

Návrh Změny územního plánu

M.: 1:5000

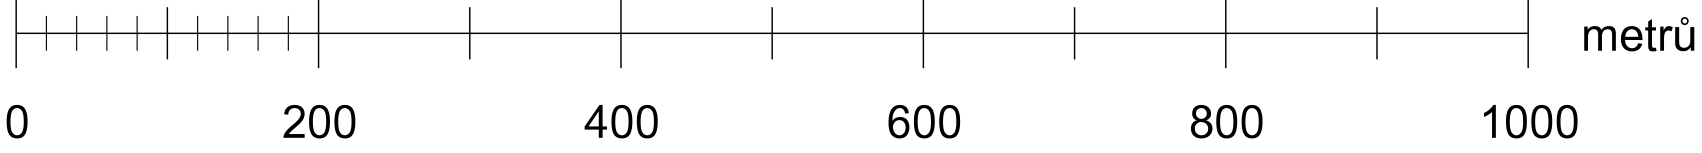

LEGENDA :

Hranice

	hranice řešeného území
	katastrální hranice
	hranice zastavěného území ke dni 1.6.2025
	hranice ploch změn - zastavěné plochy (Z), transformační plochy (T)

Pořadí výstavby a změn v území

	1. etapa
	2. etapa
	3. etapa
	územní rezerva (R)

* Plochy dotčené formální změnou v důsledku standardizace ÚP.

Obsah výkresu A4. Úplného znění ÚP po Změně č. 1 ÚP je měněn výkresem A4. Změny č. 2 ÚP, v rozsahu měněných částí.			
KADLEC K.K. NUSLE, spol. s r.o. Časimírova 2, 110 00, Praha 8 Tel. tel. : +420 284 880 740, +420 603 440 988 e-mail: p@kadlec.cz www.kadlec.cz			
Projektant: Ing. arch. Denisa Březová		Schválil zastupitel: Kateřina Benáková	
Objednatel: Obecní úřad Tišice, smluvně zastupovaný Bc. Jaroslavem Trávkem, www.úřad.cz		Schválil zastupitel: Zastupitelstvo obce Tišice	
Název výkresu: ZMĚNA Č. 2 ÚZEMNÍHO PLÁNU TIŠICE NÁVRH ZMĚNY ÚZEMNÍHO PLÁNU		Datum: 06. 2025	
Výkres provedení: VÝKRES POŘADÍ PROVÁDĚNÍ ZMĚN V ÚZEMÍ		Měřítko: 1 : 5000	
		Stránka č.: 548/23	
		Výkres č.: A4.	