






II/331 Tišice - pískovna
oprava povrchu komunikace

NÁVRH

dopravně inženýrského opatření (DIO)

SEDOZ
DOPRAVNÍ ZNAČENÍ

Při umístění dopravního značení musí
být dodrženy podmínky dané
v TP66 - OZNAČENÍ PRACOVNÍCH MÍST
NA POZEMNÍCH KOMUNIKACÍCH III.VYDÁNÍ,
zák.č.361/2000 Sb. v platném znění
a zák.č. 13/1997 Sb. v platném znění.

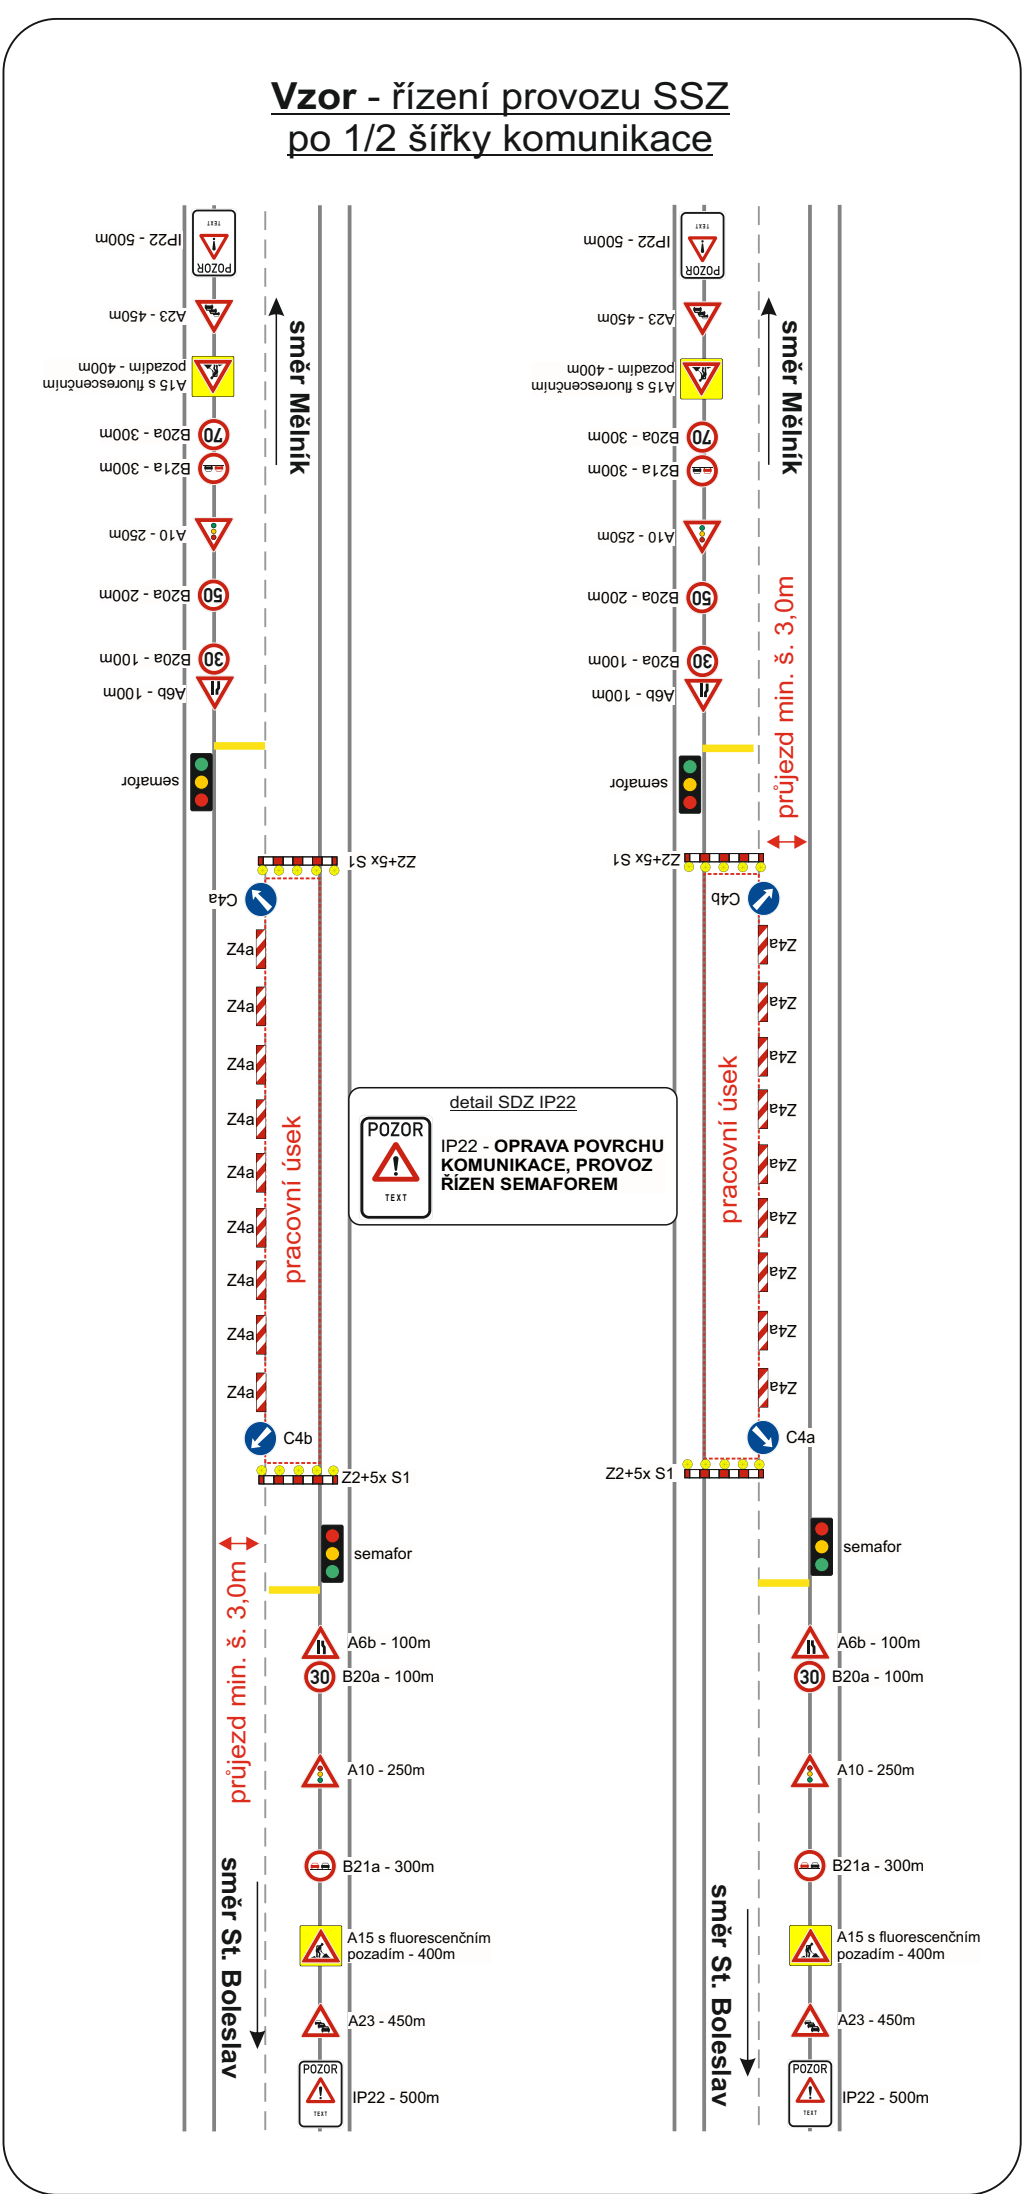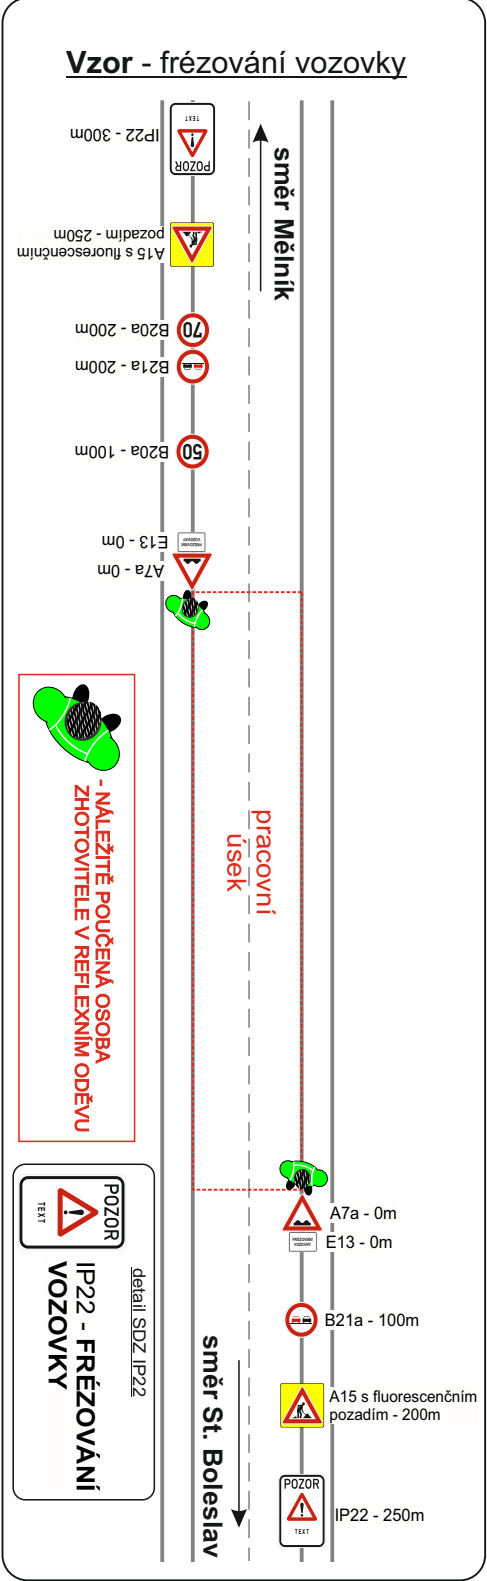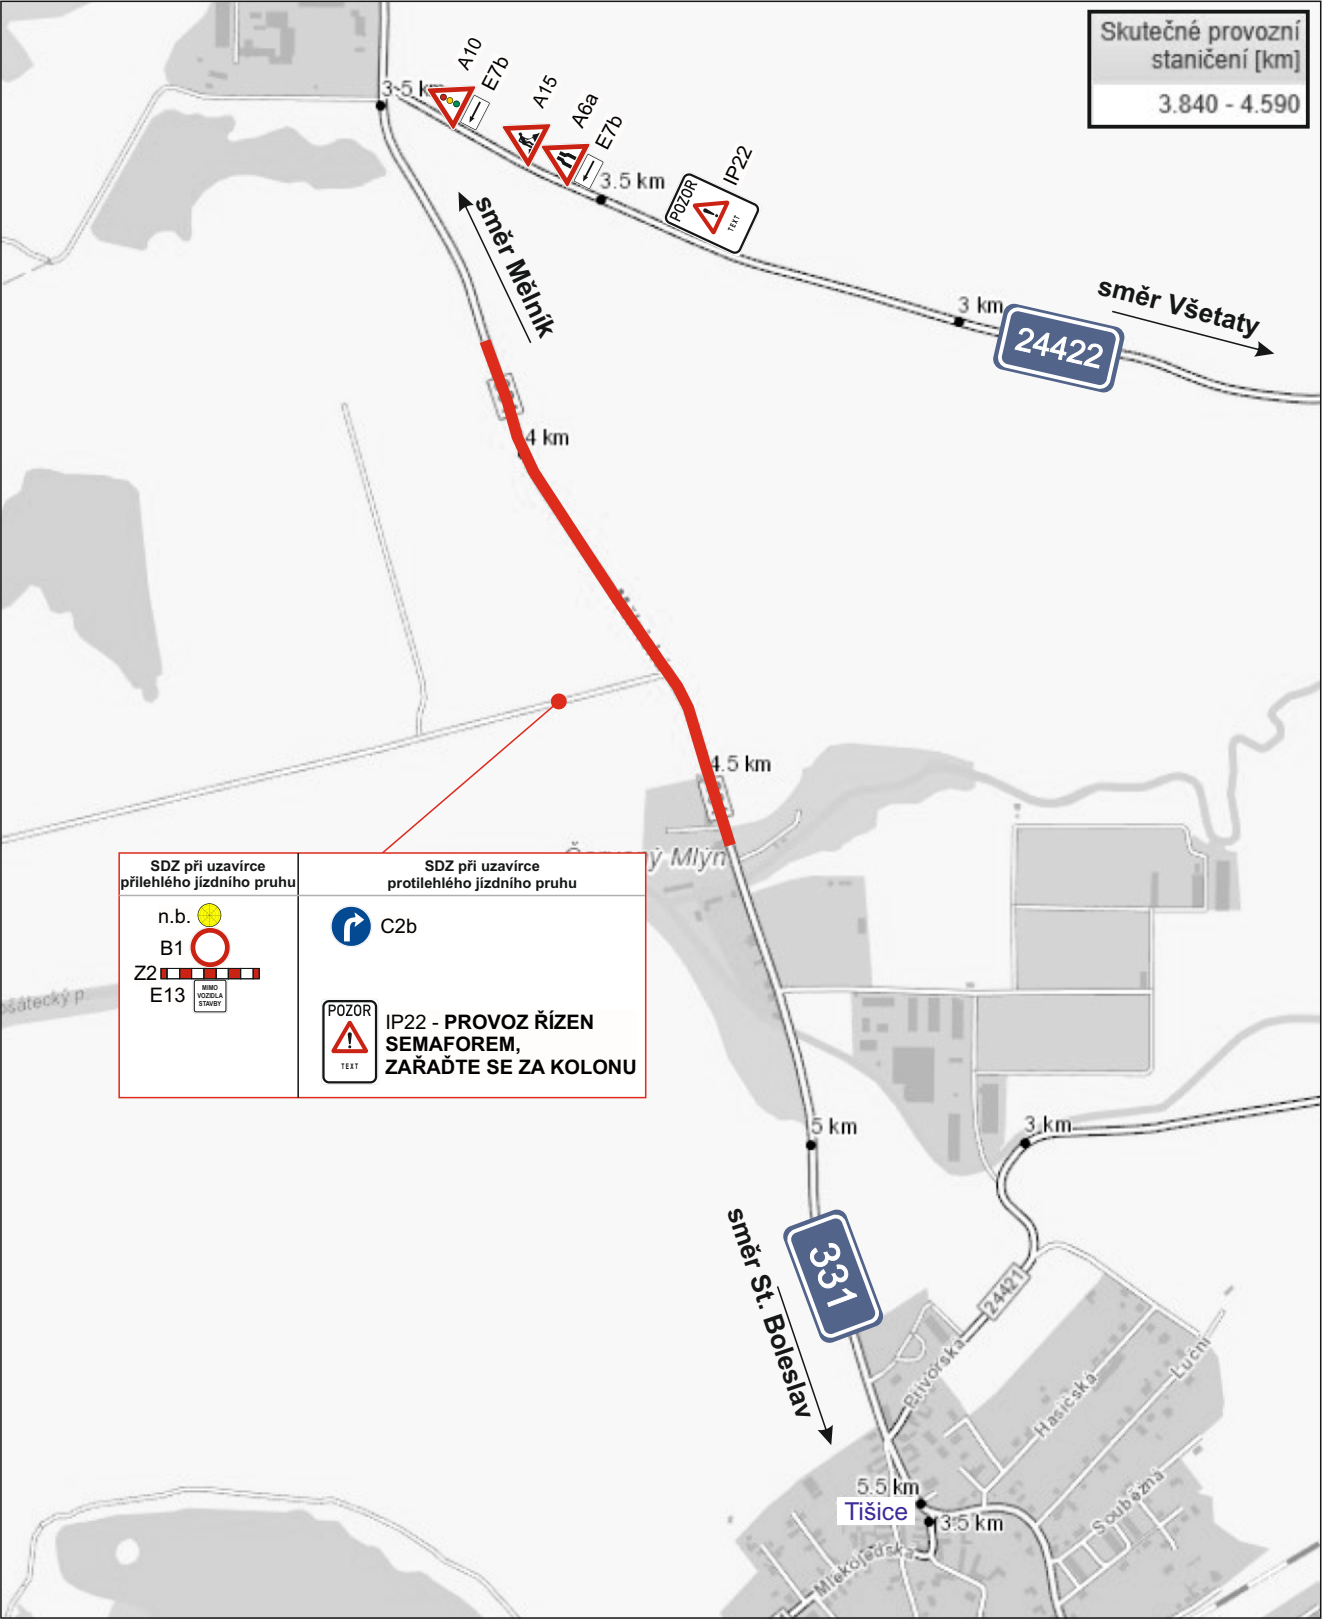

Zodpovědná osoba: Tomáš Březina	Kontroloval: Tomáš Březina	Kreslil: Tomáš Vydra	 DOPRAVNÍ ZNAČENÍ
Objednatel: Porr, a.s., Oblas Čechy - Střed			
Akce: II/331 Tišice - pískovna, oprava povrchu komunikace			
Obsah: Návrh DIO			
			Formát: A3
			Měřítka:
			Datum: 06/2023
			Účel: DIR
			Číslo výkresu: 01
			Paré č.:

Při umístění dopravního značení musí být dodrženy podmínky dané v TP66 - OZNAČENÍ PRACOVNÍCH MÍST NA POZEMNÍCH KOMUNIKACÍCH III.VYDÁNÍ, zák.č.361/2000 Sb. v platném znění a zák.č. 13/1997 Sb. v platném znění.

Zhotovitel stavby v dostatečném předstihu oznámí plánovanou uzavírku komunikace majitelům všech dotčených nemovitostí!

Stávající dopravní značení, které bude v kolizi s DZ přechodným nutno zakrýt!

Bude zajištěn bezpečný průjezd jednotek integrovaného záchraného systému!

razítko DOSS